


和歌山城ホール
小ホール 楽屋平面図(縮尺 A3:1/80)

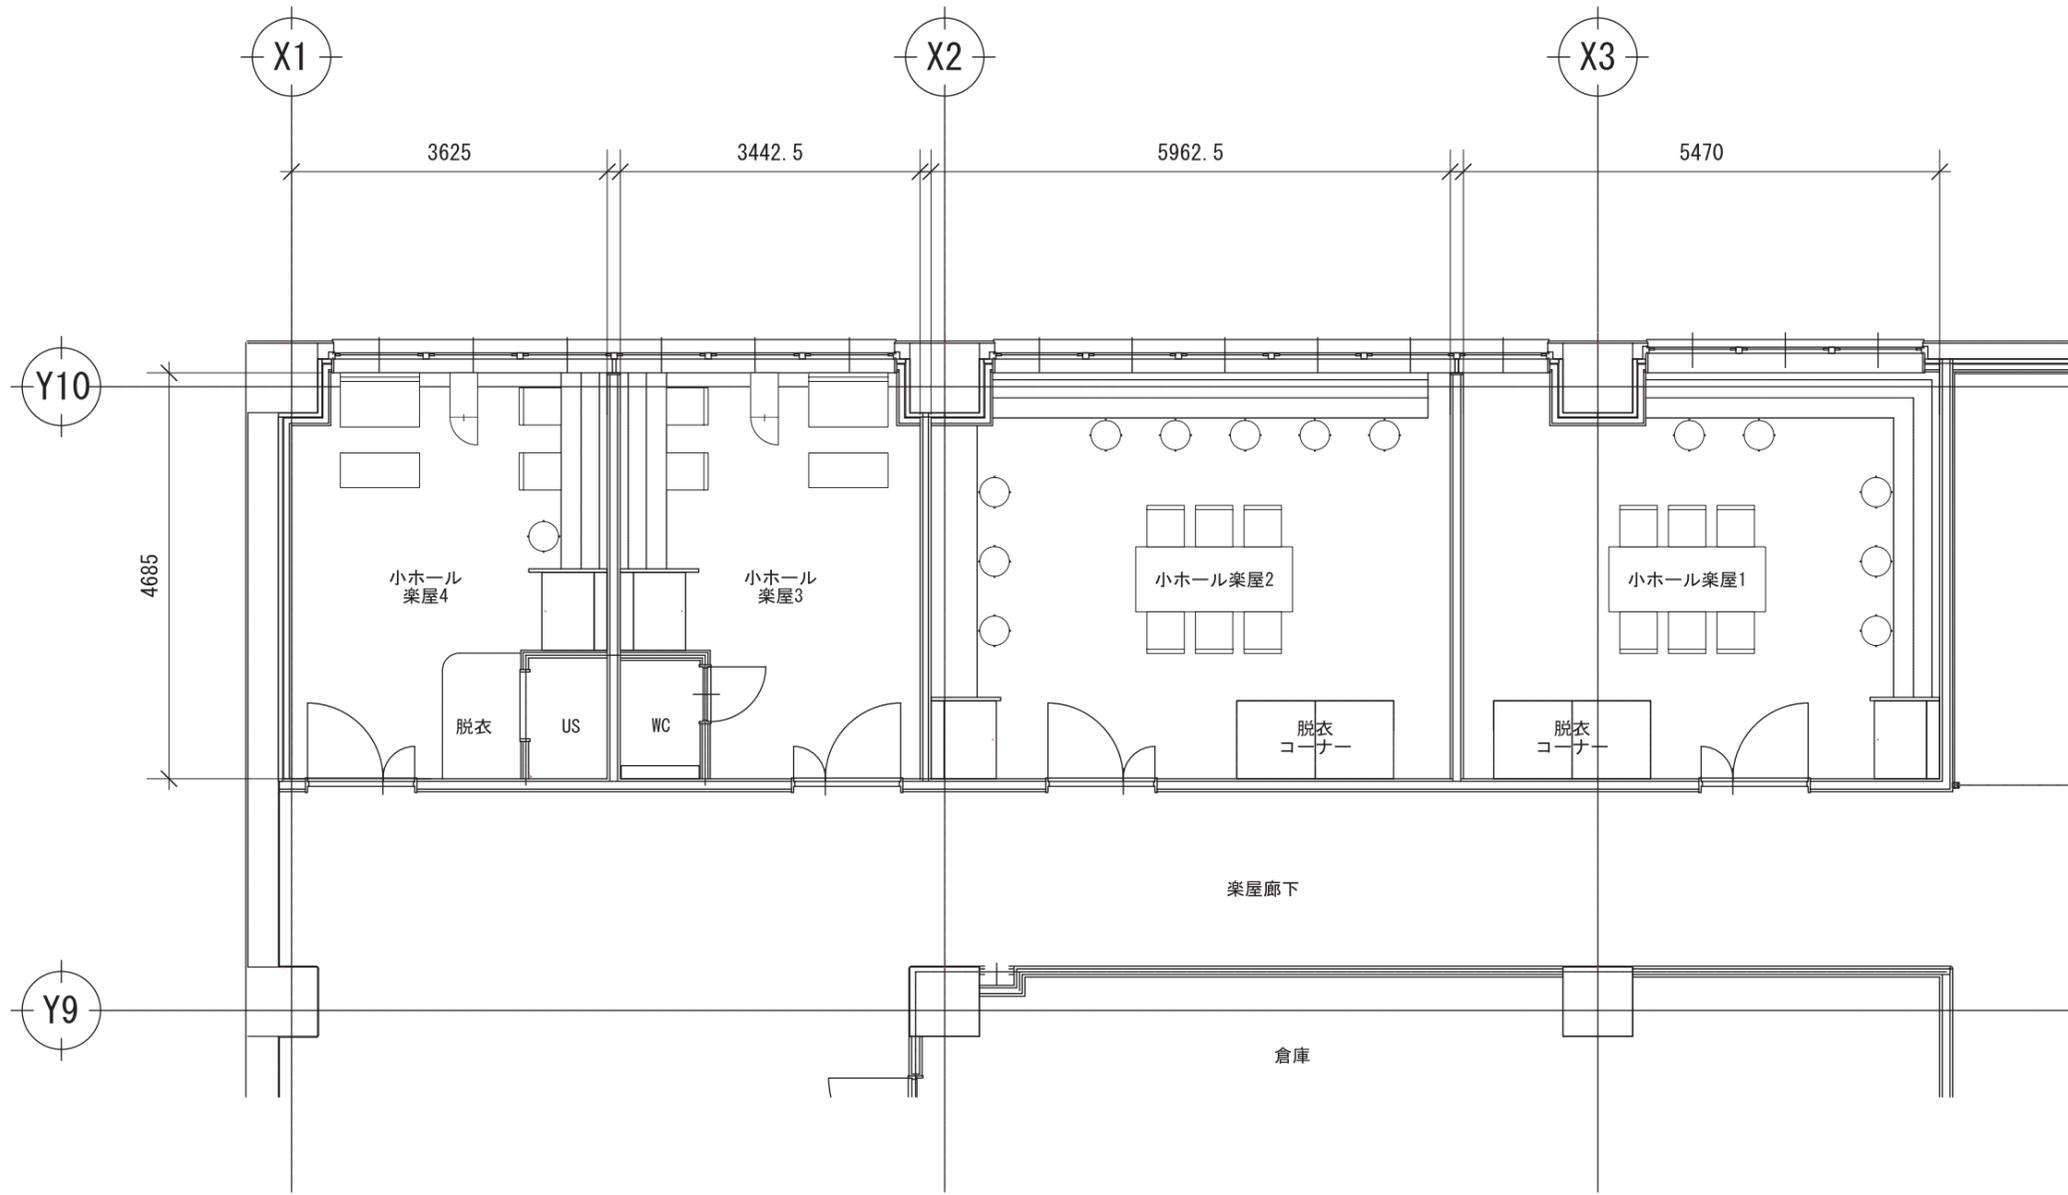

小ホール 楽屋