



和歌山城ホール  
大ホール 楽屋平面図

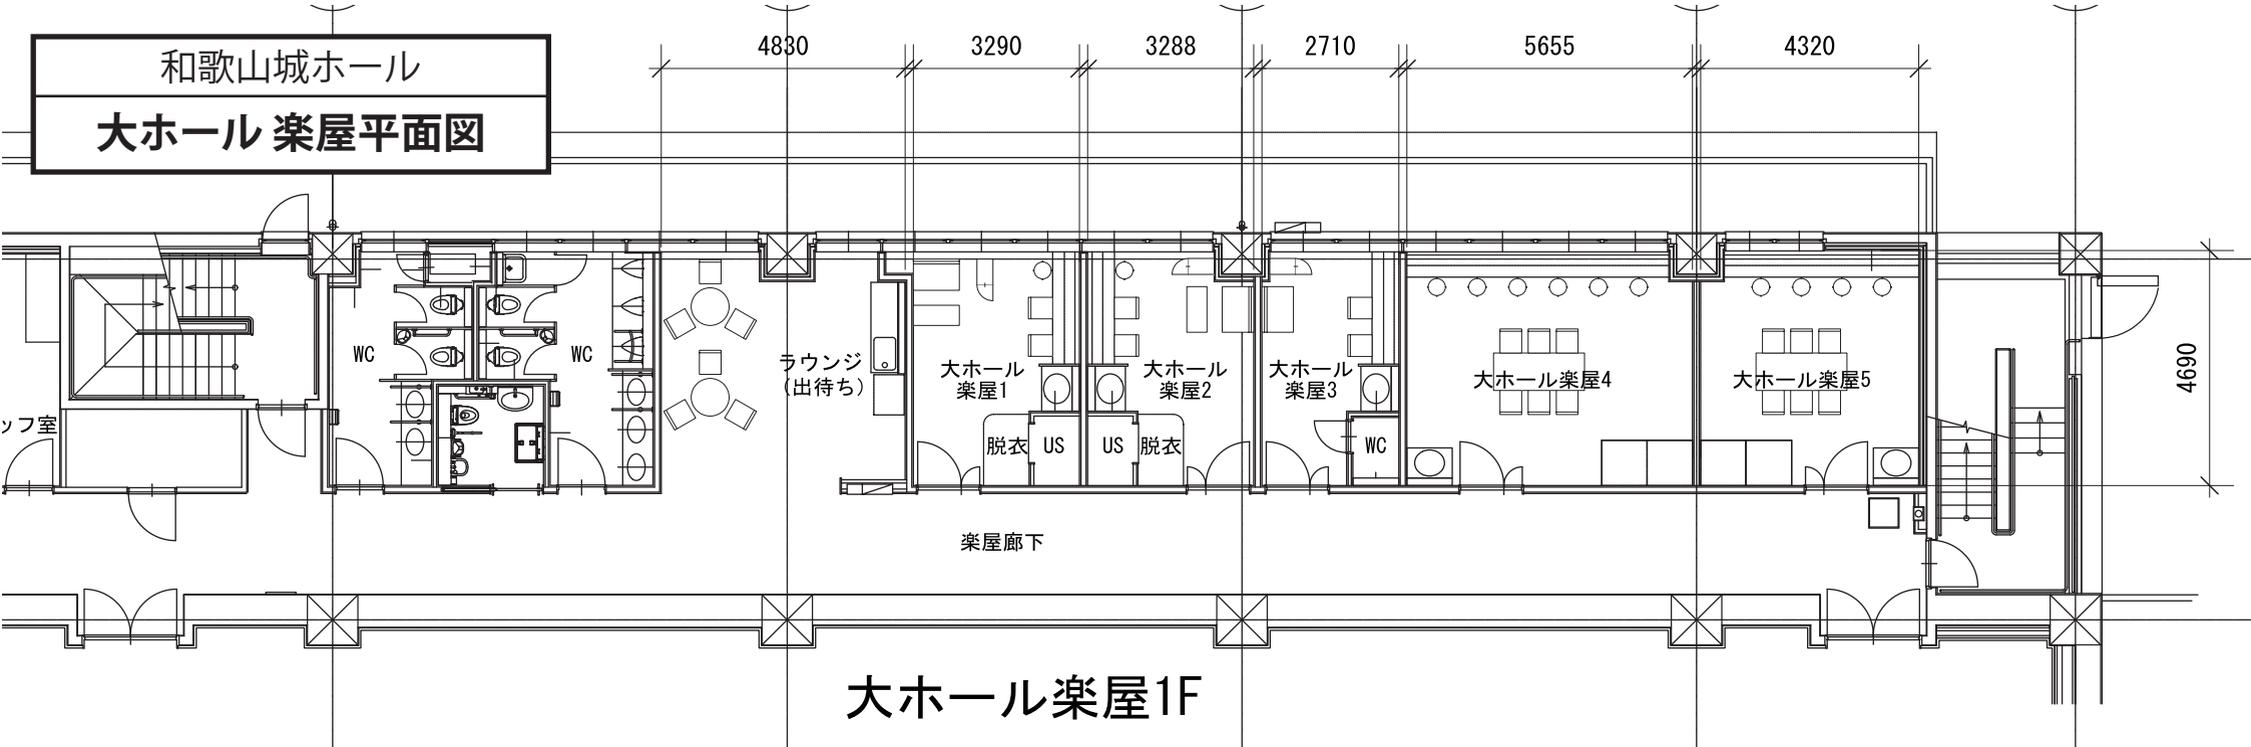

大ホール楽屋1F

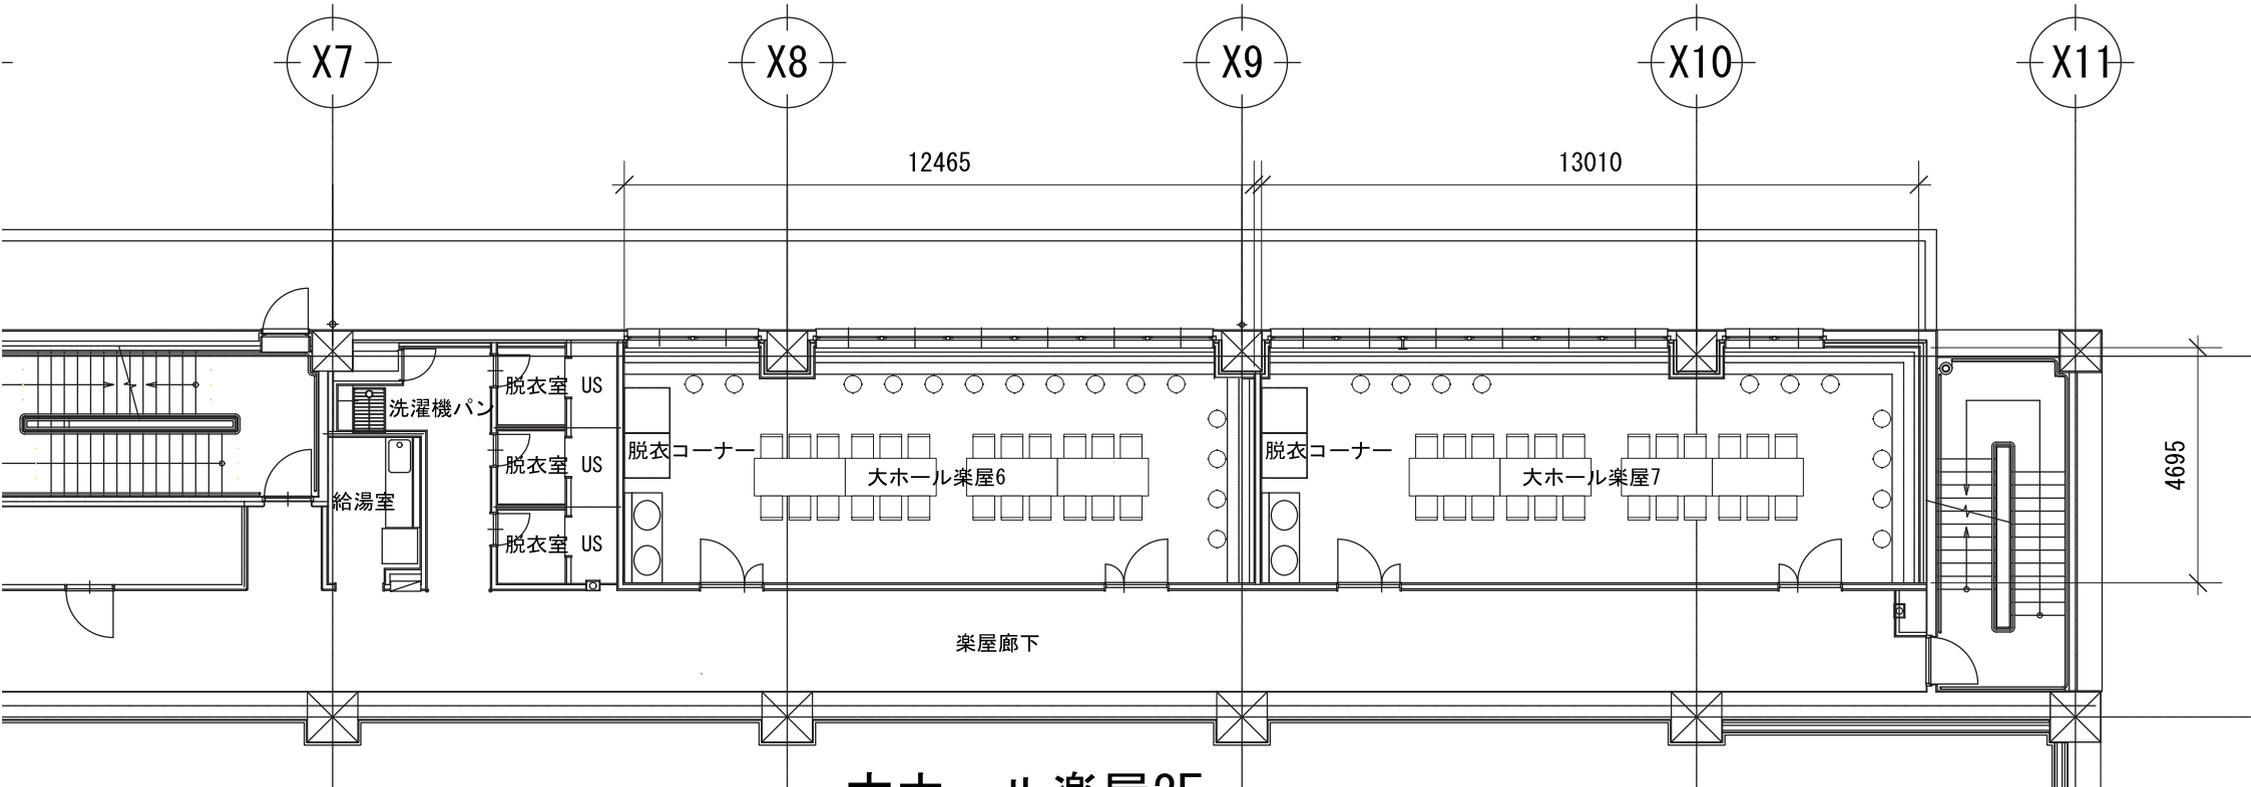

大ホール楽屋2F